



PREFEITURA DE MUZAMBINHO
ESTADO DE MINAS GERAIS

LEI Nº 3.489 DE 08 DE DEZEMBRO DE 2017

DISPÕE SOBRE AUTORIZAÇÃO PARA
DESMEMBRAMENTO DE LOTE QUE
ESPECIFICA.

A **CÂMARA MUNICIPAL DE MUZAMBINHO**, estado de Minas Gerais, representante legítima do povo, decreta, e eu, **PREFEITO MUNICIPAL**, sanciono e promulgo a seguinte Lei:

Art. 1º Fica autorizado o desmembramento do terreno, em nome da Senhora Helena Maria Pereira Augusto, situado na Rua Luiz Benassi, s/n, lado par, à 47,85m da Rua André Birger Bengtson, bairro Barra Funda, Muzambinho/MG, com as seguintes medidas e confrontações: de quem olha de frente para o imóvel, partindo do ponto inicial **A**; deflete à direita com um ângulo de 84° e segue por uma distância de 25,24m em divisa com a propriedade de Rosemary Barbosa Vasconcelos (M – 11.213) até o ponto **B**; deste ponto, deflete à direita com ângulo de 93° e segue por uma distância de 7,30m confrontando com Ana Lucia Pereira (M-3.245) até o ponto, **C**; deste ponto, deflete novamente com um ângulo de 90° à direita e segue confrontando com Ana Lucia Pereira (M-3.245) por uma distância de 10,57m até o ponto **D**; deste ponto, delete à esquerda com um ângulo de 91° e segue por uma distância de 20,12m confrontando com a propriedade de Ana Lucia Pereira (M-3.245) até o ponto **E**; deste ponto, delete à direita com um ângulo de 93° e segue numa distância de 19,64m com divisa do lote de propriedade de Zilda Rodrigues de Lima (M-13.394) até o ponto **F**, deste ponto deflete à direita com um ângulo de 91° seguindo por uma distância de 25,61m para a Rua Luiz Benassi até encontrar o ponto **A** inicial, perfazendo uma área de 543,71m², em conformidade com a Matrícula 24430, fls. 01v, Av.04 e Av.05, Livro nº 2 - Registro Geral, do Cartório de Registro de Imóveis de Muzambinho, de 24 de outubro de 2017, que passará a ter as seguintes dimensões após o desmembramento:

Terreno urbano 1 – Um lote de terreno situado nesta cidade, à Rua Luiz Benassi, nº 322, lado par, à 61,46m da Rua André Birger Bengtson bairro Barra Funda, contendo uma área construída de 107,42m², com as seguintes medidas e confrontações: faz frente para a Rua Luiz Benassi, à uma distância de 12,01m; no lado esquerdo de quem do imóvel olha para via pública, 19,64m confrontando com Zilda Rodrigues de Lima (M13.394); do lado direito de quem do imóvel olha para a via pública, 18,74m confrontando com o terreno urbano 2 dessa divisão; e aos fundos 12,70m confrontando com Ana Lúcia Pereira (M-3.245); **perfazendo, com a descrição, uma área total de 236,97 m².**

Terreno urbano 2– Um lote de terreno situado nesta cidade, à Rua Luiz Benassi, s/n, lado par, à 53,88m da Rua André Birger Bengtson, no bairro Barra Funda, contendo uma área construída de 50,36m², com as seguintes medidas e confrontações: faz frente para à Rua Luiz Benassi, à uma distância de 7,58m; no lado esquerdo de quem do imóvel olha para a via pública, 18,74m confrontando com Terreno Urbano 1 dessa divisão; do lado direito de quem o imóvel olha para a via pública, 18,18m confrontando com o



PREFEITURA DE MUZAMBINHO
ESTADO DE MINAS GERAIS

Terreno urbano 3 dessa divisão; e aos fundos 8,30m, confrontando com Ana Lúcia Pereira (M-3.245), perfazendo, com a descrição, uma área total de 146,31 m².


Terreno urbano 3- Um lote de terreno situado nesta cidade, Rua Luiz Benassi, nº 332, lado par, à 47,85m da Rua André Birger Bengtson no bairro Barra Funda, contendo uma área construída de 56,55m², com as seguintes medidas e confrontações: faz frente para à Rua Luiz Benassi, à uma distância de 6,03m; no lado esquerdo de quem do imóvel olha para a via pública, 18,18m confrontando com Terreno Urbano 2 dessa divisão, ainda pela esquerda de quem do imóvel olha para via pública, 0,88m aos fundos do terreno 2 desta divisão, continuando à esquerda de quem do imóvel olha para via pública, 7,30m confrontando com Ana Lucia Pereira (M-3.245); do lado direito de quem do imóvel olha para a via pública, 25,24m confrontando com Rosemaire Barbosa Vasconcelos (M-11213); e aos fundos 7,30m, confrontando com Ana Lucia Pereira (M-3.245), perfazendo, com a descrição, uma área total de 160,43 m².

Art. 2º A autorização de que trata esta Lei será dada em conformidade com o croqui e memorial descritivo que a integram.

Art. 3º A regularização e demais atos necessários serão disciplinados por Decreto do Poder Executivo.

Art. 4º Esta Lei entra em vigor na data de sua publicação.

Muzambinho, 08 de dezembro de 2017.

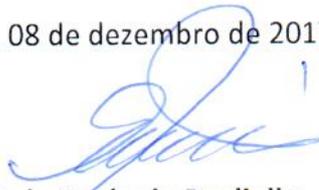
Sérgio Arlindo Cerávolo Paoliello
Prefeito Municipal


Marcos Donizetti de Almeida

Secretário Municipal de Administração Geral e Planejamento

Registrado e Publicado no local
de costume, no saguão desta
Prefeitura

Em: 08 / 12 / 2017



Anotação de Responsabilidade Técnica - ART

Lei nº 6.496, de 7 de dezembro de 1977

CREA-MG

ART de Obra ou Serviço

14201700000004170314

Conselho Regional de Engenharia e Agronomia de Minas Gerais

1 Responsável Técnico

JULIANO ALEXANDRE NADALETE PEREIRA

Título profissional:
ENGENHEIRO CIVIL;

RNP: 1415091463

Registro: 04.0.0000200392

2 Dados do Contrato

Contratante: **HELENA MARIA PEREIRA AUGUSTO**

Logradouro: **RUA RUA LUIZ BENASSI**

Cidade: **MUZAMBINHO**

Contrato:

Valor: **1,00**

Celebrado em:

Tipo de contratante: **PESSOA FÍSICA**

Bairro: **BARRA FUNDA**

UF: **MG**

CPF: 339.803.576-00

Nº: 000322

CEP: 37890000

3 Dados da Obra/Serviço

Logradouro: **RUA RUA LUIZ BENASSI**

Cidade: **MUZAMBINHO**

Data de início: **20/11/2017** Previsão de término: **25/07/2018**

Finalidade: **OUTRO**

Proprietário: **HELENA MARIA PEREIRA AUGUSTO**

Bairro: **BARRA FUNDA**

UF: **MG**

Nº: 000322

CEP: 37890000

4 Atividade Técnica

1 - EXECUÇÃO

LAUDO, OUTRAS FINALIDADES - GRUPO A (CIVIL), PARA OUTROS FINS

CPF: 339.803.576-00

Quantidade: Unidade:

543.71 m²

Após a conclusão das atividades técnicas o profissional deverá proceder a baixa desta ART

5 Observações

LEVANTAMENTO PLANIMETRICO PARA DIVISAO DE TERRENO EM AREA URBANA

6 Declarações

7 Entidade de Classe

ASSOC. REGIONAL DOS ENGENHEIROS, ARQ. E AGRÔNOM

8 Assinaturas

Declaro serem verdadeiras as informações acima

Muzambinho de *Muzambinho* de *2017*

JULIANO ALEXANDRE NADALETE PEREIRA RNP: 1415091463

HELENA MARIA PEREIRA AUGUSTO CPF: 339.803.576-00

9 Informações

- A ART é válida somente quando quitada, mediante apresentação do comprovante do pagamento ou conferência no site do Crea.
- A autenticidade deste documento pode ser verificada no site www.crea-mg.org.br ou www.confrea.org.br
- A guarda da via assinada da ART será de responsabilidade do profissional e do contratante com o objetivo de documentar o vínculo contratual.

VALIDAR DA OBRA: PS 1.01, 01L. ANEXO DE 2017.11.11 DECEMBERAMENTO.



www.crea-mg.org.br | 0800.0312732

Valor da ART: **81,53**

Registrada em: **20/11/2017**

Valor Pago: **81,53**

Nosso Número: **000000004094194**

FEITURA MUNICIPAL DE MUZAMBINHO - CNPJ: 18.668.624/0001-47

ADTO / CONTRIBUINTE

OBRAS - 2017 / 2017

REGINA MARIA PEREIRA AUGUSTO - CPF / CNPJ: 339.803.576-00

RUA: LUIZ BENASSI 322

BARRA FUNDA

MUZAMBINHO MG

390-000



DESCRIÇÃO DO DÉBITO	VALOR
MEMBRAMEN	150,42
EDIENTE	11,28

OBSERVAÇÕES	
1ª parcela / Única: R\$161,70	
DESMEMBRAMEN REQUER DIVISÃO DOS IMÓVEIS URBANOS LOC. A RUA LUIZ BENASSI, 3 BARRA FUNDA, MUZ/MG.	

Valor = 150,42 Acréscimos = 0,00 Desconto = 0,00

(c) Opção - 2062 - regina - 22/11/20

CAIXA ECONOMICA FEDERAL
 QUINA: sorteios de segunda-feira a sábado. Ap
 326-840626485-2
 22/Nov/2017 HORA DF 09:55:39

 LOT. 11.21722-5 TERM 045770
 LOCALIDADE: MUZAMBINHO
 AG. VINCULADA: 1093
 COMPROVANTE DE PAGAMENTO
 PM DE MUZAMBINHO - MG
 VALOR DO PAGAMENTO: 161,70
 816700000010 617028282011
 712060154085 717000000009
 326-840626485-2

1ª VIA

CERTIDÃO



LIVRO N.º 2 - REGISTRO GERAL

Humberto Gomes do Amaral
Oficial Registrador

matrícula

24430

folha

1

24430 - 24/10/2017 - Protocolo: 108578 - 10/10/2017

Um terreno urbano com a área de 543,71m², situado na Rua Luiz Benassi s/nº, lado par, à 47,85m da Rua André Birger Bengtson, Bairro Barra Funda, Muzambinho/MG, dentro das seguintes medidas e confrontações: de quem olha de frente para o imóvel, partindo do ponto inicial A, deflete à direita com um ângulo de 84º e segue por uma distância de 25,24m em divisa com a propriedade de Rosemary Barbosa Vasconcelos (M-11.213) até o ponto B; deste ponto, deflete à direita com um ângulo de 93º e segue por uma distância de 7,30m confrontando com Ana Lúcia Pereira (M-3.245) até o ponto C; deste ponto, deflete novamente com um ângulo de 90º à direita e segue confrontando com Ana Lúcia Pereira (M-3.245) por uma distância de 10,57m até o ponto D; deste ponto, deflete à esquerda com um ângulo de 91º e segue por uma distância de 20,12m confrontando com propriedade de Ana Lúcia Pereira (M-3.245) até o ponto E; deste ponto, deflete à direita com um ângulo de 93º e segue uma distância de 19,64m com divisa do lote de propriedade de Zilda Rodrigues de Lima (M-13.394) até o ponto F; deste ponto deflete à direita com um ângulo de 91º seguindo por uma distância de 25,61m para a Rua Luiz Benassi até encontrar o ponto A inicial, perfazendo uma área de 543,71m². Registro Anterior: Livro 02, Fls. 01v, Av.04 e Av.05 em 24/10/2017 da M-13.396 (Retificação de Área). PROPRIETÁRIOS: HELENA MARIA PEREIRA AUGUSTO, brasileira, do lar, RG nº. MG-17.138.742, SSP/MG e CPF nº. 339.803.576-00 e seu marido, CIRO ANTÔNIO AUGUSTO, brasileiro, pedreiro, RG nº. MG-11.517.889, SSP/MG e CPF nº. 346.687.486-68, casados pelo regime da comunhão parcial de bens desde 25/10/1980, residentes na Rua Luiz Benassi nº. 322, Bairro Barra Funda, Muzambinho/MG. Inscrição imobiliária nº. 01.20.004.0019.0000.1. Ato: 4401, quant Ato: 1. Emol: R\$ 18,39. RPE: R\$ 1,10. TFJ: R\$ 6,13. Total: R\$ 25,62. O Oficial, *[Assinatura]*

EM BRANCO

EM BRANCO



REPÚBLICA FEDERATIVA DO BRASIL
ESTADO DE MINAS GERAIS
REGISTRO DE IMÓVEIS DE MUZAMBINHO/MG

Certifico, nos termos do art. 19 § 1º da Lei nº 6.015, de 31.12.73, que a presente cópia é reprodução fiel da matrícula a que se refere. Este Titular assumiu esta Serventia em 01/09/2011, sendo os arquivos produzidos pelos titulares anteriores e de suas responsabilidades, conforme Lei nº. 8.935/94. O referido é o que consta dos meus arquivos. É o que tenho a certificar, pelo que dou fê. Ato: 8401, quantidade Ato: 2. Emolumentos: R\$ 32,16. Recome: R\$ 1,94. Taxa de Fiscalização Judiciária: R\$ 12,04. Total: R\$ 46,14. Poder Judiciário - TJMG - Corregedoria-Geral de Justiça, nº ordinal do ofício: 0000441040160, atribuição: Imóveis, localidade: Muzambinho. Nº selo de consulta: BRJ56245, código de segurança : 2229200597081770. Valor Total dos Emolumentos: R\$ 32,16. Valor Total do Recome: R\$ 1,94. Valor Total da Taxa de Fiscalização Judiciária: R\$ 12,04. Valor Total Final ao Usuário: R\$ 46,14. "Consulte a validade deste Selo no site <https://selos.tjmg.jus.br>".

Prazo de validade: 30 dias
Muzambinho, 25 de outubro de 2017.



- Humberto Gomes do Amaral - Titular
- Ronise Queiroga Monteiro do Amaral - Of. Substituta
- Iracema de O. Vasconcelos Machado - Of. Substituta

Esta certidão contém 02 lauda(s).



PREFEITURA MUNICIPAL DE MUZAMBINHO

AUTORIZAÇÃO

AUTORIZO, para os devidos fins de transmissão, cumprindo despacho do Departamento de Engenharia e Planejamento, exarado no requerimento subscrito pelo Sr(a). **HELENA MARIA PEREIRA AUGUSTO CPF: 339.803.576-00**, protocolo nº 00345/17 datado de 22 de Novembro de 2017; **DIVISÃO DE ÁREAS** urbanas localizadas à Rua Luiz Benassi nº 322, Bairro Barra Funda, Muzambinho MG.

ÁREA TOTAL

Descrição conforme Certidão de Registro de Imóvel:

Livro Nº 2 – **Registro Geral** – matrícula 24430, folha 1: Um terreno urbano com a área de 543,71 m², situado na Rua Luiz Benassi s/n, lado par, à 47,85m da Rua André Birger Bengtson, Bairro Barra Funda, Muzambinho/MG, dentro das seguintes medidas e confrontações: de quem olha de frente para o imóvel, partindo do ponto inicial **A**, deflete à direita com um ângulo de 84° e segue por uma distância de 25,24m em divisa com a propriedade de Rosemary Barbosa Vasconcelos (M-11.213) até o ponto **B**; deste ponto, deflete à direita com um ângulo de 93° e segue por uma distância de 7,30m confrontando com Ana Lucia Pereira (M-3.245) até o ponto **C**; deste ponto, deflete novamente com um ângulo de 90° à direita e segue confrontando com Ana Lucia Pereira (M-3.245) por uma distância de 10,57m até o ponto **D**; deste ponto, deflete à esquerda com um ângulo de 91° e segue por uma distância de 20,12m confrontando com propriedade de Ana Lucia Pereira (M-3.245) até o ponto **E**; deste ponto, deflete à direita com um ângulo de 93° e segue numa distância de 19,64m com divisa do lote de propriedade de Zilda Rodrigues de Lima (M- 13.394) até o ponto **F**; deste ponto deflete à direita com um ângulo de 91° seguindo por uma distância de 25,61m para a Rua Luiz Benassi até encontrar o ponto A inicial, perfazendo uma área de 543.71m² **Registro anterior**: Livro 02, Fls. 01v, Av.04 e Av.05 em 24/10/2017 da M-13.396 (Retificação de Área). Proprietários: HELENA MARIA PEREIRA AUGUSTO, brasileira, do lar, RG nº MG-17.138.742, SSP/MG e CPF nº 339.803.576-00 e seu marido, CIRO ANTONIO AUGUSTO, brasileiro, pedreiro, RG nº MG -11.517.889, SSPMG e CPF nº 346.687.486-68, casados pelo regime da comunhão parcial de bens desde 25/10/1980, residentes na Rua Luiz Benassi nº 322, Bairro Barra Funda, Muzambinho MG. Inscrição Imobiliária nº 01.20.004.0019.0000.1.

Descrição após a divisão dos Terrenos em área Urbana:

Terreno urbano 1, com uma área total de 236,97m² e contendo uma área construída de 107,42m² e coletada sob o número 322, da Rua Luiz Benassi, lado par, à 61,46m da Rua André Birger Bengtson, no bairro denominado Barra Funda nesta cidade e com as seguintes medidas e confrontações: na frente com a Rua Luiz Benassi, à uma distância de 12,01m; no lado esquerdo de quem do imóvel olha para a via pública, 19,64m confrontando com Zilda Rodrigues de Lima (M13.394); do lado direito de quem do imóvel olha para a via pública, 18,74m confrontando com o Terreno urbano 2 dessa divisão; e aos fundos 12,70m, confrontando com Ana Lúcia



Engenheiro Civil. Juliano Alexandre N. Pereira

CREA: 200392/D

Rua Barão do Rio Branco, 29 – Centro – Muzambinho MG.

MEMORIAL DESCRITIVO
DIVISÃO DE TERRENO ÁREA DE IMÓVEL URBANO

Objeto: Divisão de Terreno Área de Imóvel Urbano

Proprietária: HELENA MARIA PEREIRA AUGUSTO

Local: Rua Luiz Benassi, 322 - barra Funda - Muzambinho -MG.

RT: Juliano Alexandre Nadalete Pereira - CREA – 200391/D –MG

Data: 20/11/2017

Descrição conforme Certidão de Registro de Imóvel:

Livro Nº 2 – **Registro Geral** – matrícula 24430, folha 1: Um terreno urbano com a área de 543.71 m², situado na Rua Luiz Benassi s/n, lado par, à 47.85m da Rua André Birger Bengtson, Bairro Barra Funda, Muzambinho/MG, dentro das seguintes medidas e confrontações: de quem olha de frente para o imóvel, partindo do ponto inicial **A**, deflete à direita com um ângulo de 84° e segue por uma distância de 25.24m em divisa com a propriedade de Rosemary Barbosa Vasconcelos (M-11.213) até o ponto **B**; deste ponto, deflete à direita com um ângulo de 93° e segue por uma distância de 7.30m confrontando com Ana Lucia Pereira (M-3.245) até o ponto **C**; deste ponto, deflete novamente com um ângulo de 90° à direita e segue confrontando com Ana Lucia Pereira (M-3.245) por uma distância de 10.57m até o ponto **D**; deste ponto, deflete à esquerda com um ângulo de 91° e segue por uma distância de 20.12m confrontando com propriedade de Ana Lucia Pereira (M-3.245) até o ponto **E**; deste ponto, deflete à direita com um ângulo de 93° e segue numa distância de 19.64m com divisa do lote de propriedade de Zilda Rodrigues de Lima (M- 13.394) até o ponto **F**; deste ponto deflete à direita com um ângulo de 91° seguindo por uma distância de 25,61m para a Rua Luiz Benassi até encontrar o ponto A inicial, perfazendo uma área de 543.71m² **Registro anterior:** Livro 02, Fls. 01v, Av.04 e Av.05 em 24/10/2017 da M-13.396 (Retificação de Área). Proprietários: HELENA MARIA PEREIRA AUGUSTO, brasileira, do lar, RG nº MG-17.138.742, SSP/MG e CPF nº 339.803.576-00 e seu marido, CIRO ANTONIO AUGUSTO, brasileiro, pedreiro, RG nº MG -11.517.889, SSPMG e CPF nº 346.687.486-68, casados pelo regime da comunhão parcial de bens desde 25/10/1980, residentes na Rua Luiz Benassi nº 322, Bairro Barra Funda, Muzambinho MG. Inscrição Imobiliária nº 01.20.004.0019.0000.1.

Helena Maria Pereira Augusto



Engenheiro Civil. Juliano Alexandre N. Pereira

CREA: 200392/D

Rua Barão do Rio Branco, 29 - Centro - Muzambinho MG.

Descrição após a divisão dos Terrenos em área Urbana:

Terreno urbano 1, com uma área total de 236,97m² e contendo uma área construída de 107,42m² e coletada sob o número 322, da Rua Luiz Benassi, lado par, à 61,46m da Rua André Birger Bengtson, no bairro denominado Barra Funda nesta cidade e com as seguintes medidas e confrontações: na frente com a Rua Luiz Benassi, à uma distância de 12,01m; no lado esquerdo de quem do imóvel olha para a via pública, 19,64m confrontando com Zilda Rodrigues de Lima (M13.394); do lado direito de quem do imóvel olha para a via pública, 18,74m confrontando com o Terreno urbano 2 dessa divisão; e aos fundos 12,70m, confrontando com Ana Lúcia Pereira (M- 3.245). **Valor do deste imóvel: R\$ 47.136,35.**

Terreno urbano 2, com uma área total de 146,31m² e contendo uma área construída de 50,36m² e s/n, da rua Luiz Benassi, lado par, à 53,88m da Rua André Birger Bengtson, no bairro denominado Barra Funda nesta cidade e com as seguintes medidas e confrontações: na frente com a Rua Luiz Benassi, à uma distância de 7,58m; no lado esquerdo de quem do imóvel olha para a via pública, 18,74m confrontando com Terreno Urbano 1 dessa divisão; do lado direito de quem do imóvel olha para a via pública, 18,18m confrontando com o Terreno urbano 3 dessa divisão; e aos fundos 8,30m, confrontando com Ana Lúcia Pereira (M- 3.245). **Valor do deste imóvel: R\$ 29.102,52.**

Terreno urbano 3, com uma área Total de 160,43m² e contendo uma área construída de 56,55m² e coletada sob o numero 332, da Rua Luiz Benassi, lado par, à 47,85m da Rua André Birger Bengtson, no bairro denominado Barra Funda nesta cidade e com as seguintes medidas e confrontações: na frente com a Rua Luiz Benassi, à uma distância de 6,03m; no lado esquerdo de quem do imóvel olha para a via pública, 18,18m confrontando com Terreno Urbano 2 dessa divisão, ainda pela esquerda de quem do imóvel olha para via publica, 0,88m aos fundos do terreno 2 desta divisão, continuando à esquerda de quem do imóvel olha para via pública, 7,30m confrontando com Ana Lúcia Pereira (M-3.245); do lado direito de quem do imóvel olha para a via pública, 25,24m confrontando com Rosemaire Barbosa Vasconcelos (M-11213); e aos fundos 7,30m, confrontando com Ana Lúcia Pereira (M- 3.245). **Valor do deste imóvel: R\$ 31.911,13.**

A Requerente apresenta mapa em anexo do imóvel.

Muzambinho 20 de Novembro de 2017

Helena Maria Pereira Augusto

Requerente: Helena Maria Pereira Augusto

CPF: 001.366.096-94

RG: M-2.916.081 SSP/MG RG: M- 24.430 SSPMG

Juliano Alexandre N. Pereira

Eng^o Civil – CREA 200392/D-MG

PREFEITURA M. DE MUZAMBINHO


Planta nº 178/17

Em 24/11/17

[Assinatura]
Diretoria do Depto. de Eng. e Planejamento

CROQUITERRENO AREA URBANA
 LOCAL : RUA LUIZ BENASSI, 322 - BARRA FUNDA
 CIDADE : MUZAMBINHO MG - CENTRO

Ana Lúcia Pereira

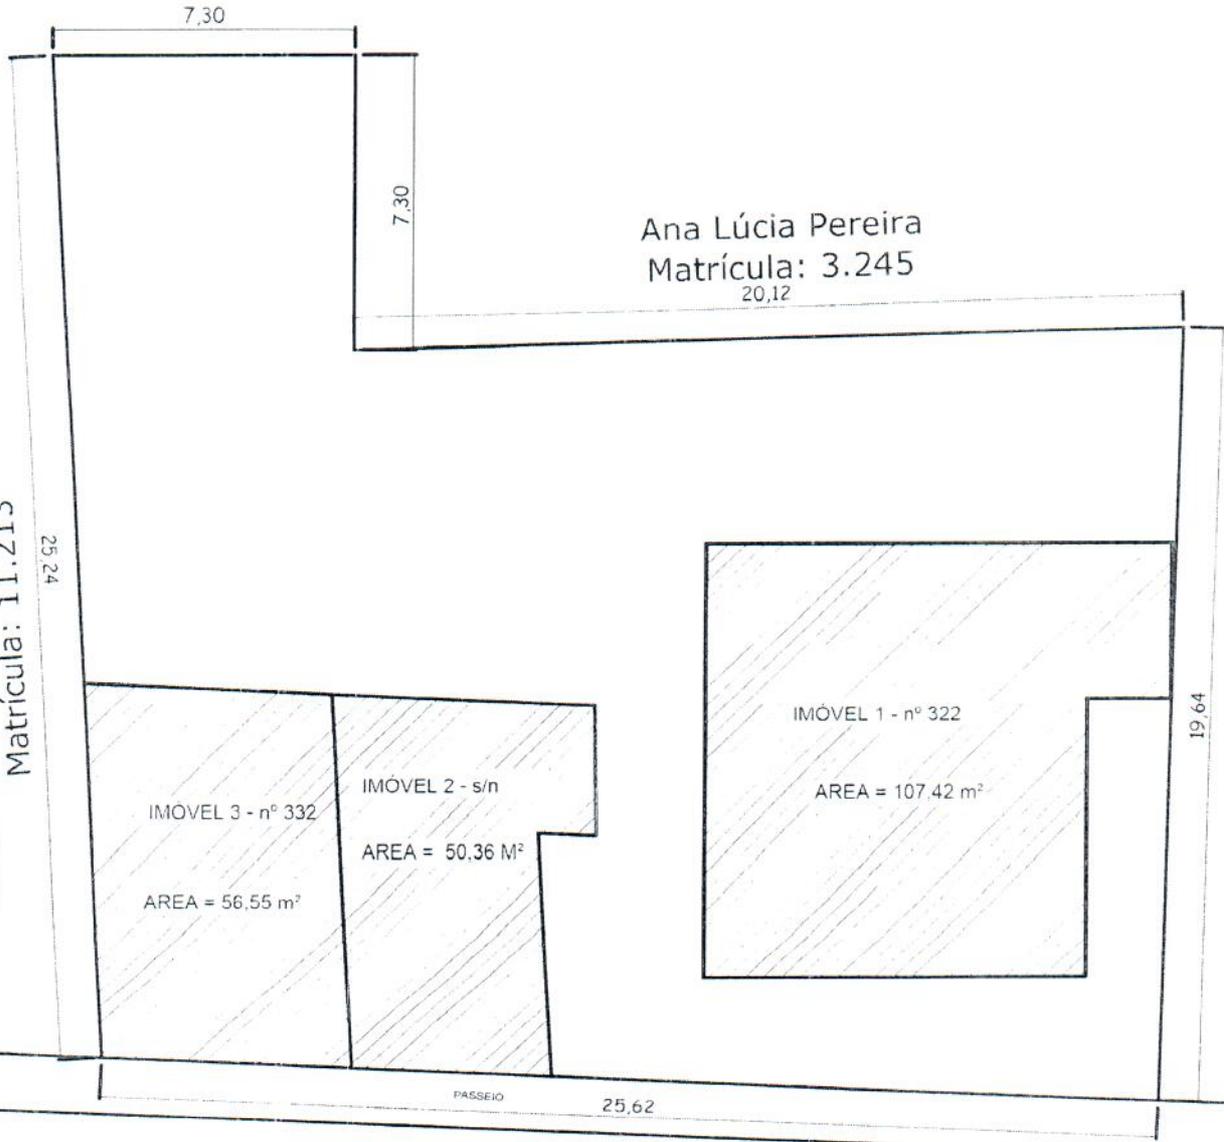

Rosemaire Barbosa Vasconcelos
 Matrícula: 11.213

Zilda Rodrigues de Lima
 Matrícula: 13.394

RUA LUIZ BENASSI

Esc. 1:200

SITUAÇÃO:



ÁREAS:

TERRENO TOTAL:	543,71 M ²
• RESIDÊNCIA 01 - Nº 322	107,42 M ²
• RESIDÊNCIA 02 - S/Nº	50,36 M ²
• RESIDÊNCIA 03 - Nº 332	56,55 M ²

DECLARO QUE A APROVAÇÃO DO PROJETO NÃO IMPLICA
 À PREFEITURA O RECONHECIMENTO DE DIREITO DE PROPRIEDADE
 DO REFERIDO LOTE E ME COMPROMETO A NÃO LIGAR ÁGUAS
 PLUVIAIS NA REDE DE ESGOTO LOCAL.

Helena Maria Pereira Augusto
 HELENA MARIA PEREIRA AUGUSTO
 PROPRIETÁRIA - CPF: 339.803.576-00

Juliano Alexandre Nadalete Pereira
 JULIANO ALEXANDRE NADALETE PEREIRA
 ENGENHEIRO CIVIL - CREA: 200392/D MG

PREFEITURA M. DE MUZAMBINHO
 Prefeitura nº 178/17
 Emissão 24/11/17

DATA: 20/11/2017

Departamento de Engenharia e Planejamento

CROQUI DIVISÃO TERRENOS AREA URBANA

LOCAL : RUA LUIZ BENASSI, 322 - BARRA FUNDA

CIDADE : MUZAMBINHO MG - CENTRO


Ana Lúcia Pereira

Ana Lúcia Pereira


Matrícula: 3.245

Rosemaire Barbosa Vasconcelos
Matrícula: 11.213

Zilda Rodrigues de Lima
Matrícula: 13.394

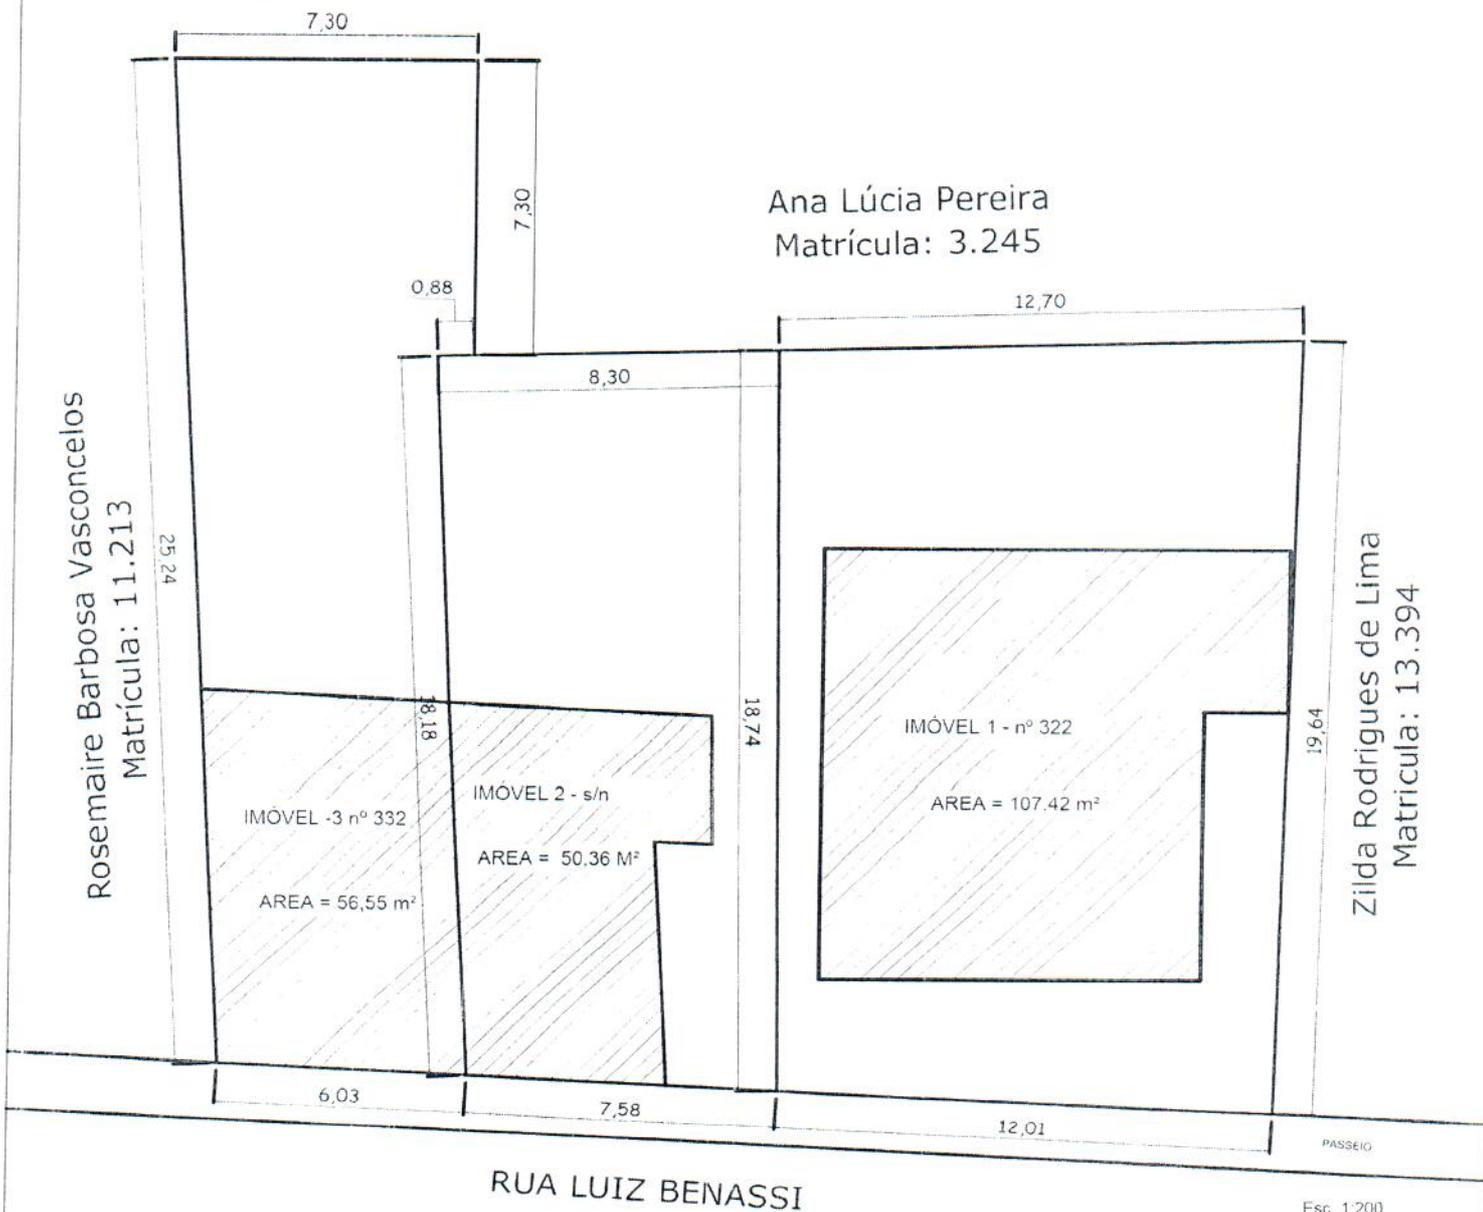

SITUAÇÃO:

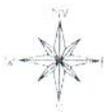

RUA ANDRÉ BERGER BENGTON

RUA LUIZ BENASSI

ÁREAS:

TERRENO TOTAL:	543,71 M ²
• TERRENO RESINDENCIAL 01:	236,97 M ²
IMÓVEL REF. AO TERRENO 01 - Nº 322	107,42 M ²
• TERRENO RESINDENCIAL 02:	146,31 M ²
IMÓVEL REF. TERRENO 02 - S/Nº	50,36 M ²
• TERRENO RESINDENCIAL 03:	160,43 M ²
IMÓVEL REF. AO TERRENO 03 - Nº 332	56,55 M ²

DECLARO QUE A APROVAÇÃO DO PROJETO NÃO IMPLICA À PREFEITURA O RECONHECIMENTO DE DIREITO DE PROPRIEDADE DO REFERIDO LOTE E ME COMPROMETO A NÃO LIGAR ÁGUAS PLUVIAIS NA REDE DE ESGOTO LOCAL

Helena Maria Pereira Augusto

HELENA MARIA PEREIRA AUGUSTO
PROPRIETÁRIA - CPF: 339.903.576-00

Juliano Alexandre Nadaete Pereira

JULIANO ALEXANDRE NADALETE PEREIRA
ENGENHEIRO CIVIL - CREA: 200392/D MG

PREFEITURA M. DE MUZAMBINHO

Planta nº 178/12

Em 24/11/17

DATA: 20/11/2017

PREFEITURA M. DE MUZAMBINHO

Plano

Em

Director do Depto. de Eng. e Planejamento

Director do Depto. de Eng. e Planejamento

