



PREFEITURA DE MUZAMBINHO
ESTADO DE MINAS GERAIS

LEI Nº 3.340, DE 28 DE NOVEMBRO DE 2013.

**AUTORIZA O MUNICÍPIO A RECEBER, EM
DOAÇÃO, ÁREA DE TERRENO PARA
PROLONGAMENTO DE RUA E DÁ
OUTRAS PROVIDÊNCIAS.**

A Câmara Municipal de Muzambinho, Estado de Minas Gerais, representante legítima do povo, aprova e eu Prefeito sanciono e promulgo a seguinte Lei:

Art. 1º Fica o Executivo Municipal autorizado a receber em doação uma área remanescente de terreno de 2.041,01 m² (dois mil e quarenta e um metros quadrados e um centímetro quadrado), que se encontra pavimentada e iluminada, de propriedade da empresa Linben Patrimonial Empreendimentos e Participações Ltda, no prolongamento da Rua Francisco Lauro Guimarães, no Jardim Chico Pedro, destinada ao sistema viário, conforme croqui e memorial descritivo que passam a fazer parte integrante desta Lei.

Art. 2º O imóvel, objetivo da doação, registrado sob matrícula nº 19.533, fl. 01, livro 02, no Registro de Imóvel de Muzambinho, em 17/05/2011, terá sua metragem averbada em nome do Município de Muzambinho no Cartório de Imóveis de Muzambinho, sem qualquer ônus para o Município.

Art. 3º Esta Lei entra em vigor na data de sua publicação.

Muzambinho-MG, 28 de novembro de 2013.

Ivan Antônio de Freitas
Prefeito

Norma Cerávolo Montanari
Chefe de Gabinete

Registrado e Publicado no local
de costume, no saguão desta

Prefeitura

Em: 28/11/13.

Norma Cerávolo Montanari
Chefe de Gabinete

MEMORIAL DESCRITIVO

- - - Fone Fax

Proprietário: AQUILES CAETANO

Propriedade: LINBEN PATRIMONIAL EMPREENDIMENTOS E PARTICIPAÇÕES LTDA

Local: MUZAMBINHO

Comarca: MUZAMBINHO

UF: MG


Área: 2,041.01 M²

Matrícula: 19.533

DESCRIÇÃO

Uma área remanescente com início na confluência da **Rua Camilo Júlio Barroso** e prolongamento da **Rua Francisco Lauro Guimarães** segue no início da lote 02, daí a 14,12 m ainda no lote 02 medindo 10,87 m; 10,00 m do lote 03; 10,00 m do lote 04; 10,00 m lote 05; 10,05 m lote 06; 10,05 m do lote 07; 10,05 m do lote 08; 10,10 m do lote 09; 24,75 do lote 10 segue confrotando com Maria Aparecida Cândido 33,99 m daí segue à direita medindo 26,77 m ainda confrontando com Maria Aparcida Cândido até chegar no ponto confrontando com Aquiles Caetano daí segue para a direita paralela a **Rua Luiz Anechine** até chegar no lote 23 segue 14,93 m aida do lote 23 segue 17,57 m até chegar no lote 22 medindo 12,02 daí 1,93 até chegar no lote 21; 10,00 m lote 21; 10,00 m do lote 16; 10,00 do lote 15; 10,00 do lote 14; 10,00 m do lote 13; 14,48 m do lote 11 daí segue ate chegar na Rua Camilo Júlio Barroso medindo 7,51 m e daí á esquerda fechado até o lote 02 novamente medindo 10,84 perfazendo uma área de **2.041,01 m²** (dois mil e quarenta e um metros e um centimetro quadrado).

Muzambinho - MG ,25 de setembro de 2013

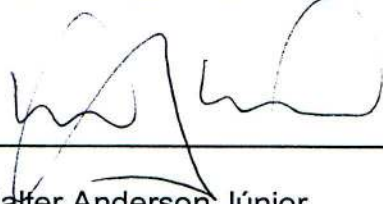


Walter Anderson Júnior

Crea – MG 84113D

Data 25 / 09 / 2013	Confere	Visto
---------------------	---------	-------



01/01/2001

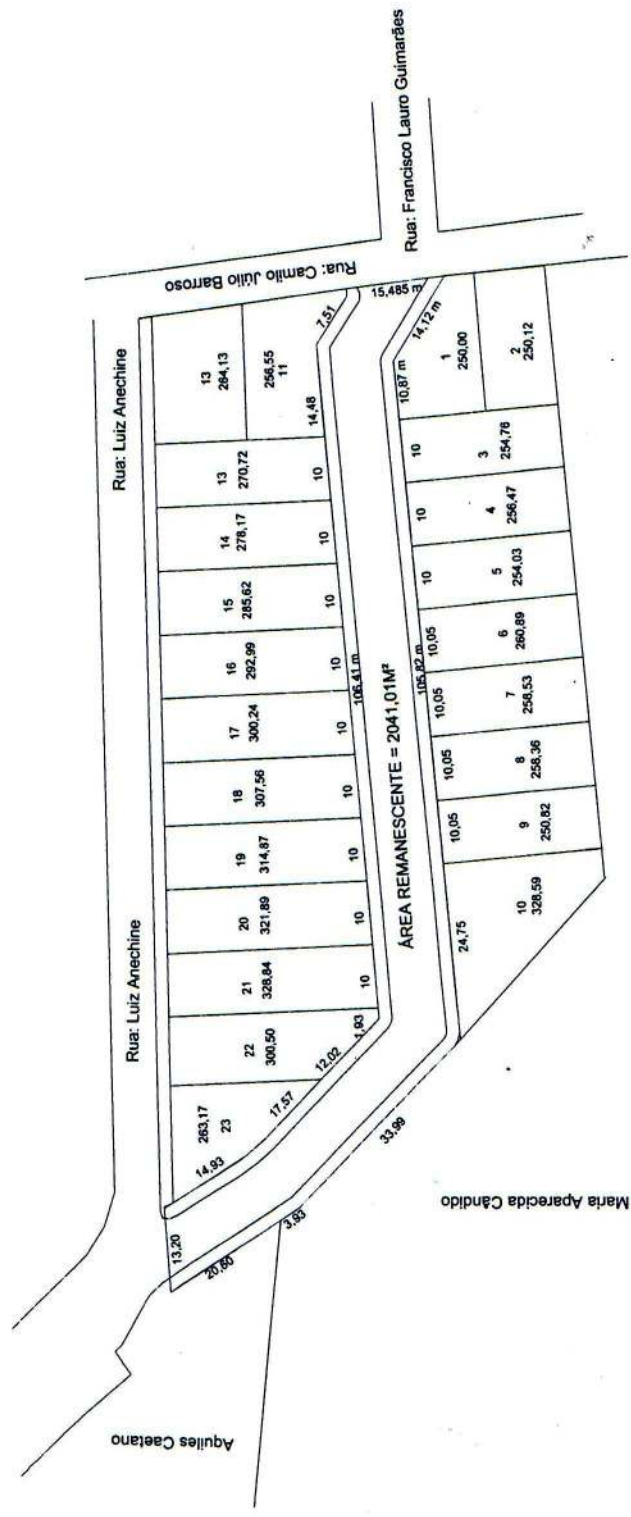

Quadro de Áreas		
Descrição	m²	
Área Remanescente	2041,01	
Total	2041,01	

Levantamento Planialtimétrico Cadastral		51
Objeto: Dação de área		
Localização: Jardim Chico Pedro - Muzambinho - MG		
Proprietário: Linben Patrimonial Empr. e Part. Ltda		
Medida:	19.533	
Unidade:	m²	
Assinatura:	02/10/2013	
Assinatura:	17.400	
Assinatura:	Minas Gerais	
Linha Horizontal Base: 1:100.000		